




RESIDENCIAL COSTA AZUL




C/SANTA BÁRBARA · C/SALAZÓN · ARES · LA CORUÑA

ESCALERA 6 · PLANTAS 1 · 2 · 3 · 4 · VIVIENDA TIPO B

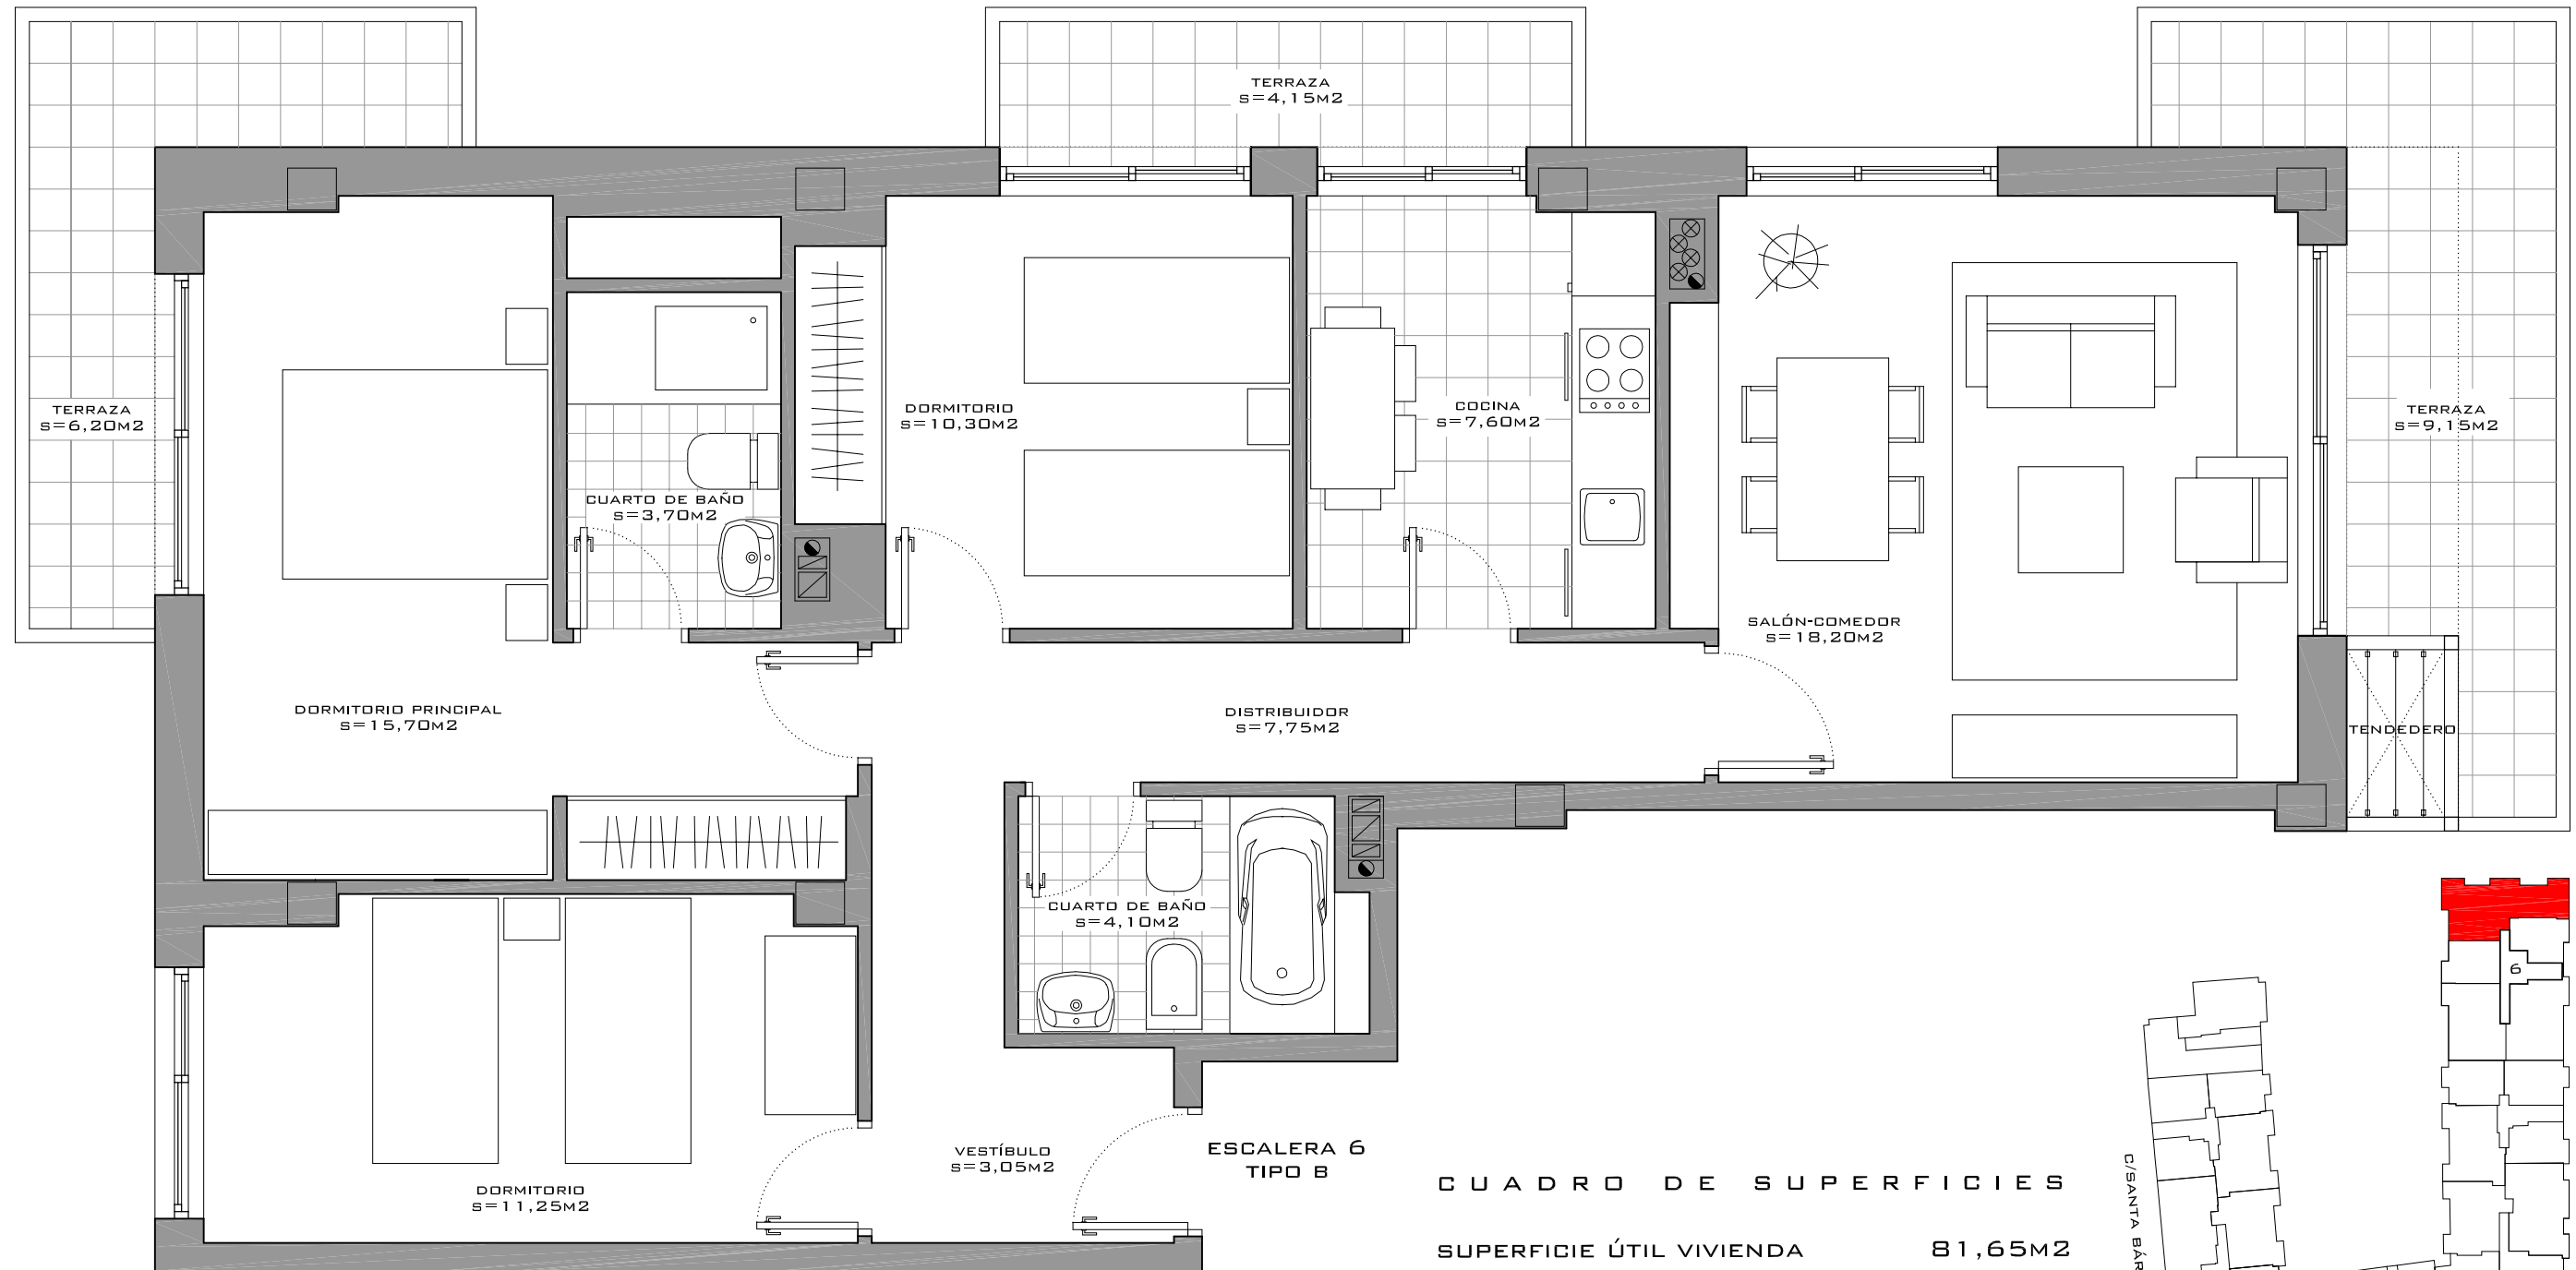

CUADRO DE SUPERFICIES

SUPERFICIE ÚTIL VIVIENDA	81,65M ²
TERRAZAS	19,50M ²
SUPERFICIE TOTAL ÚTIL	101,15M ²
SUP. TOTAL CONSTRUIDA	121,20M ²

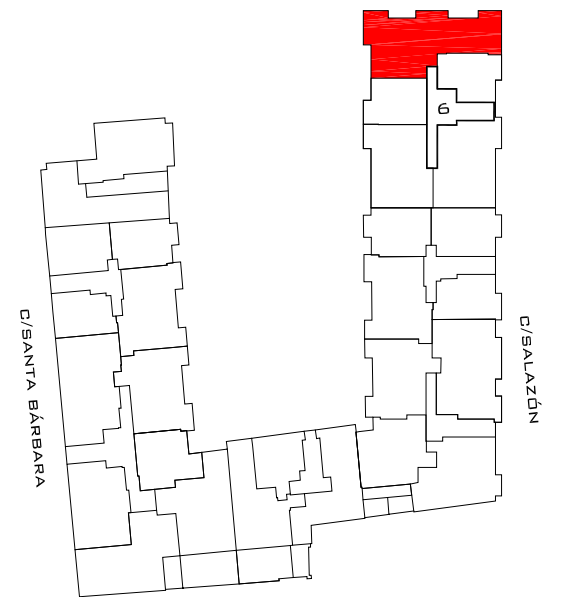

E: 1/50

■ LOS DATOS QUE FIGURAN EN ESTE DOCUMENTO PODRÁN SER MODIFICADOS, DEBIDO A RAZONES TÉCNICAS, COMERCIALES O DE DISPONIBILIDAD.

■ TODO EL MOBILIARIO, EXCLUIDO EL FRENTE DE COCINA ES MERAMENTE DECORATIVO.



PROMUEVE: I.MARINEDA S.A.

WWW.IMARINEDA.ES