




RESIDENCIAL COSTA AZUL




C/SANTA BÁRBARA · C/SALAZÓN · ARES · LA CORUÑA

ESCALERA 6 · PLANTAS 1 · 2 · 3 · 4 · VIVIENDA TIPO E

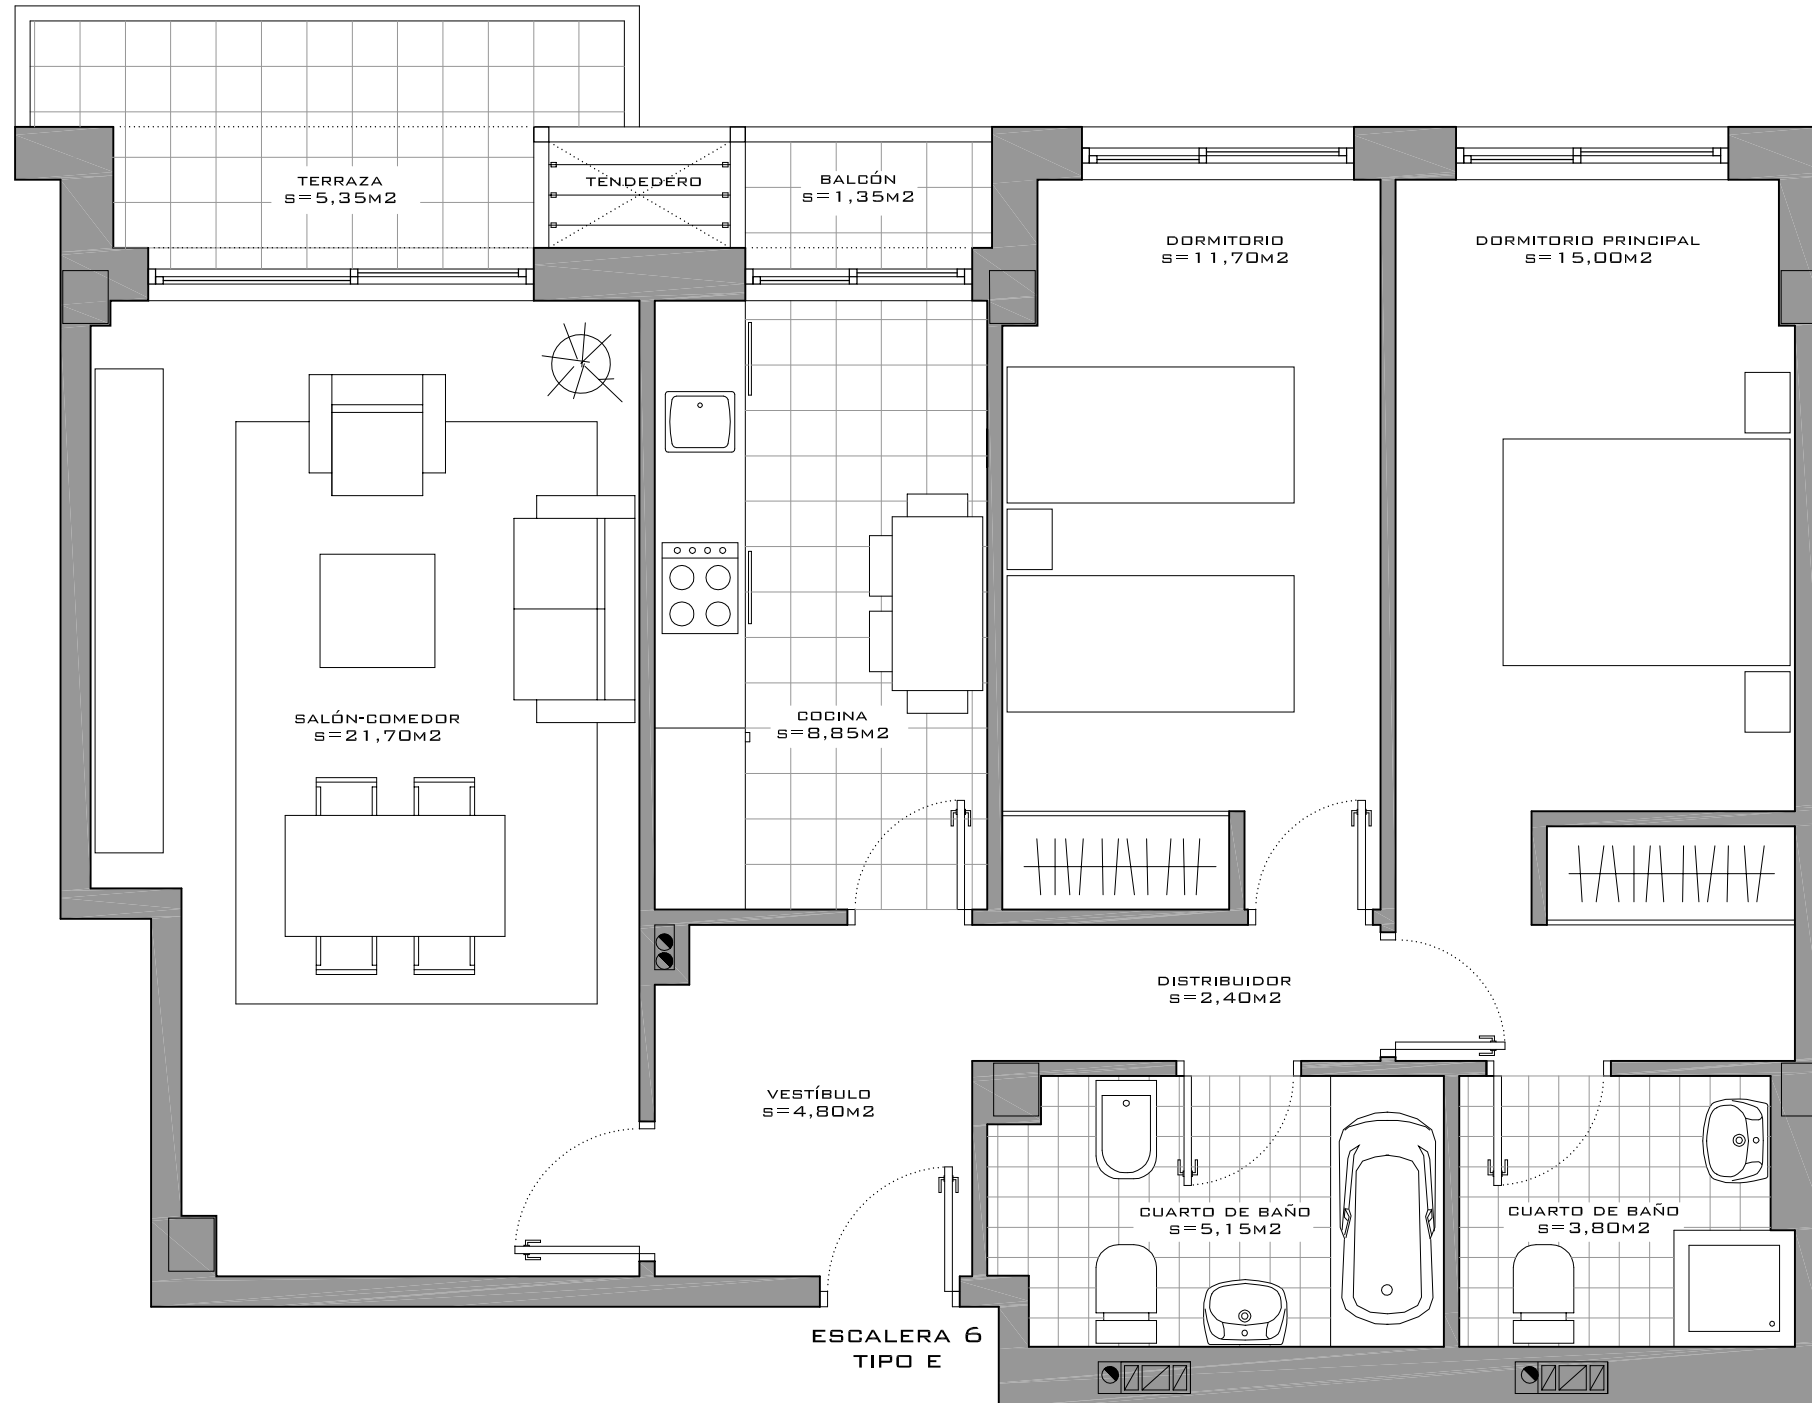

CUADRO DE SUPERFICIES

SUPERFICIE ÚTIL VIVIENDA	73,40M ²
BALCÓN	1,35M ²
TERRAZA	5,35M ²
SUPERFICIE TOTAL ÚTIL	80,10M²
SUP. TOTAL CONSTRUIDA	93,10M²

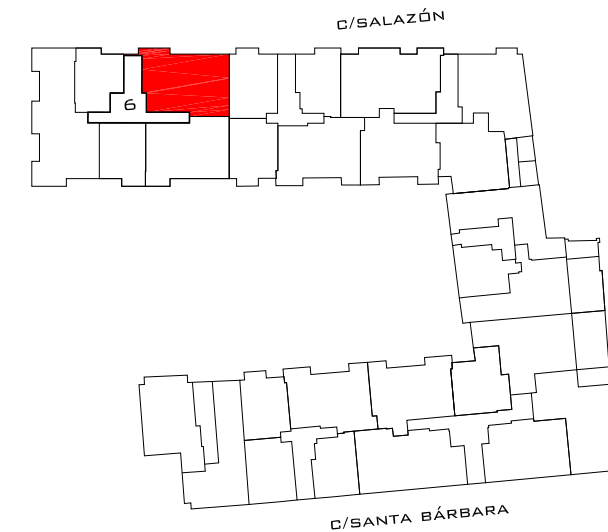

E: 1/50

■ LOS DATOS QUE FIGURAN EN ESTE DOCUMENTO PODRÁN SER MODIFICADOS, DEBIDO A RAZONES TÉCNICAS, COMERCIALES O DE DISPONIBILIDAD.

■ TODO EL MOBILIARIO, EXCLUIDO EL FRENTE DE COCINA ES MERAMENTE DECORATIVO.



PROMUEVE: I. MARINEDA S.A.

WWW.IMARINEDA.ES