




# RESIDENCIAL COSTA AZUL




C/SANTA BÁRBARA · C/SALAZÓN · ARES · LA CORUÑA

## ESCALERA 6 · PLANTA BAJO CUBIERTA · VIVIENDA TIPO F

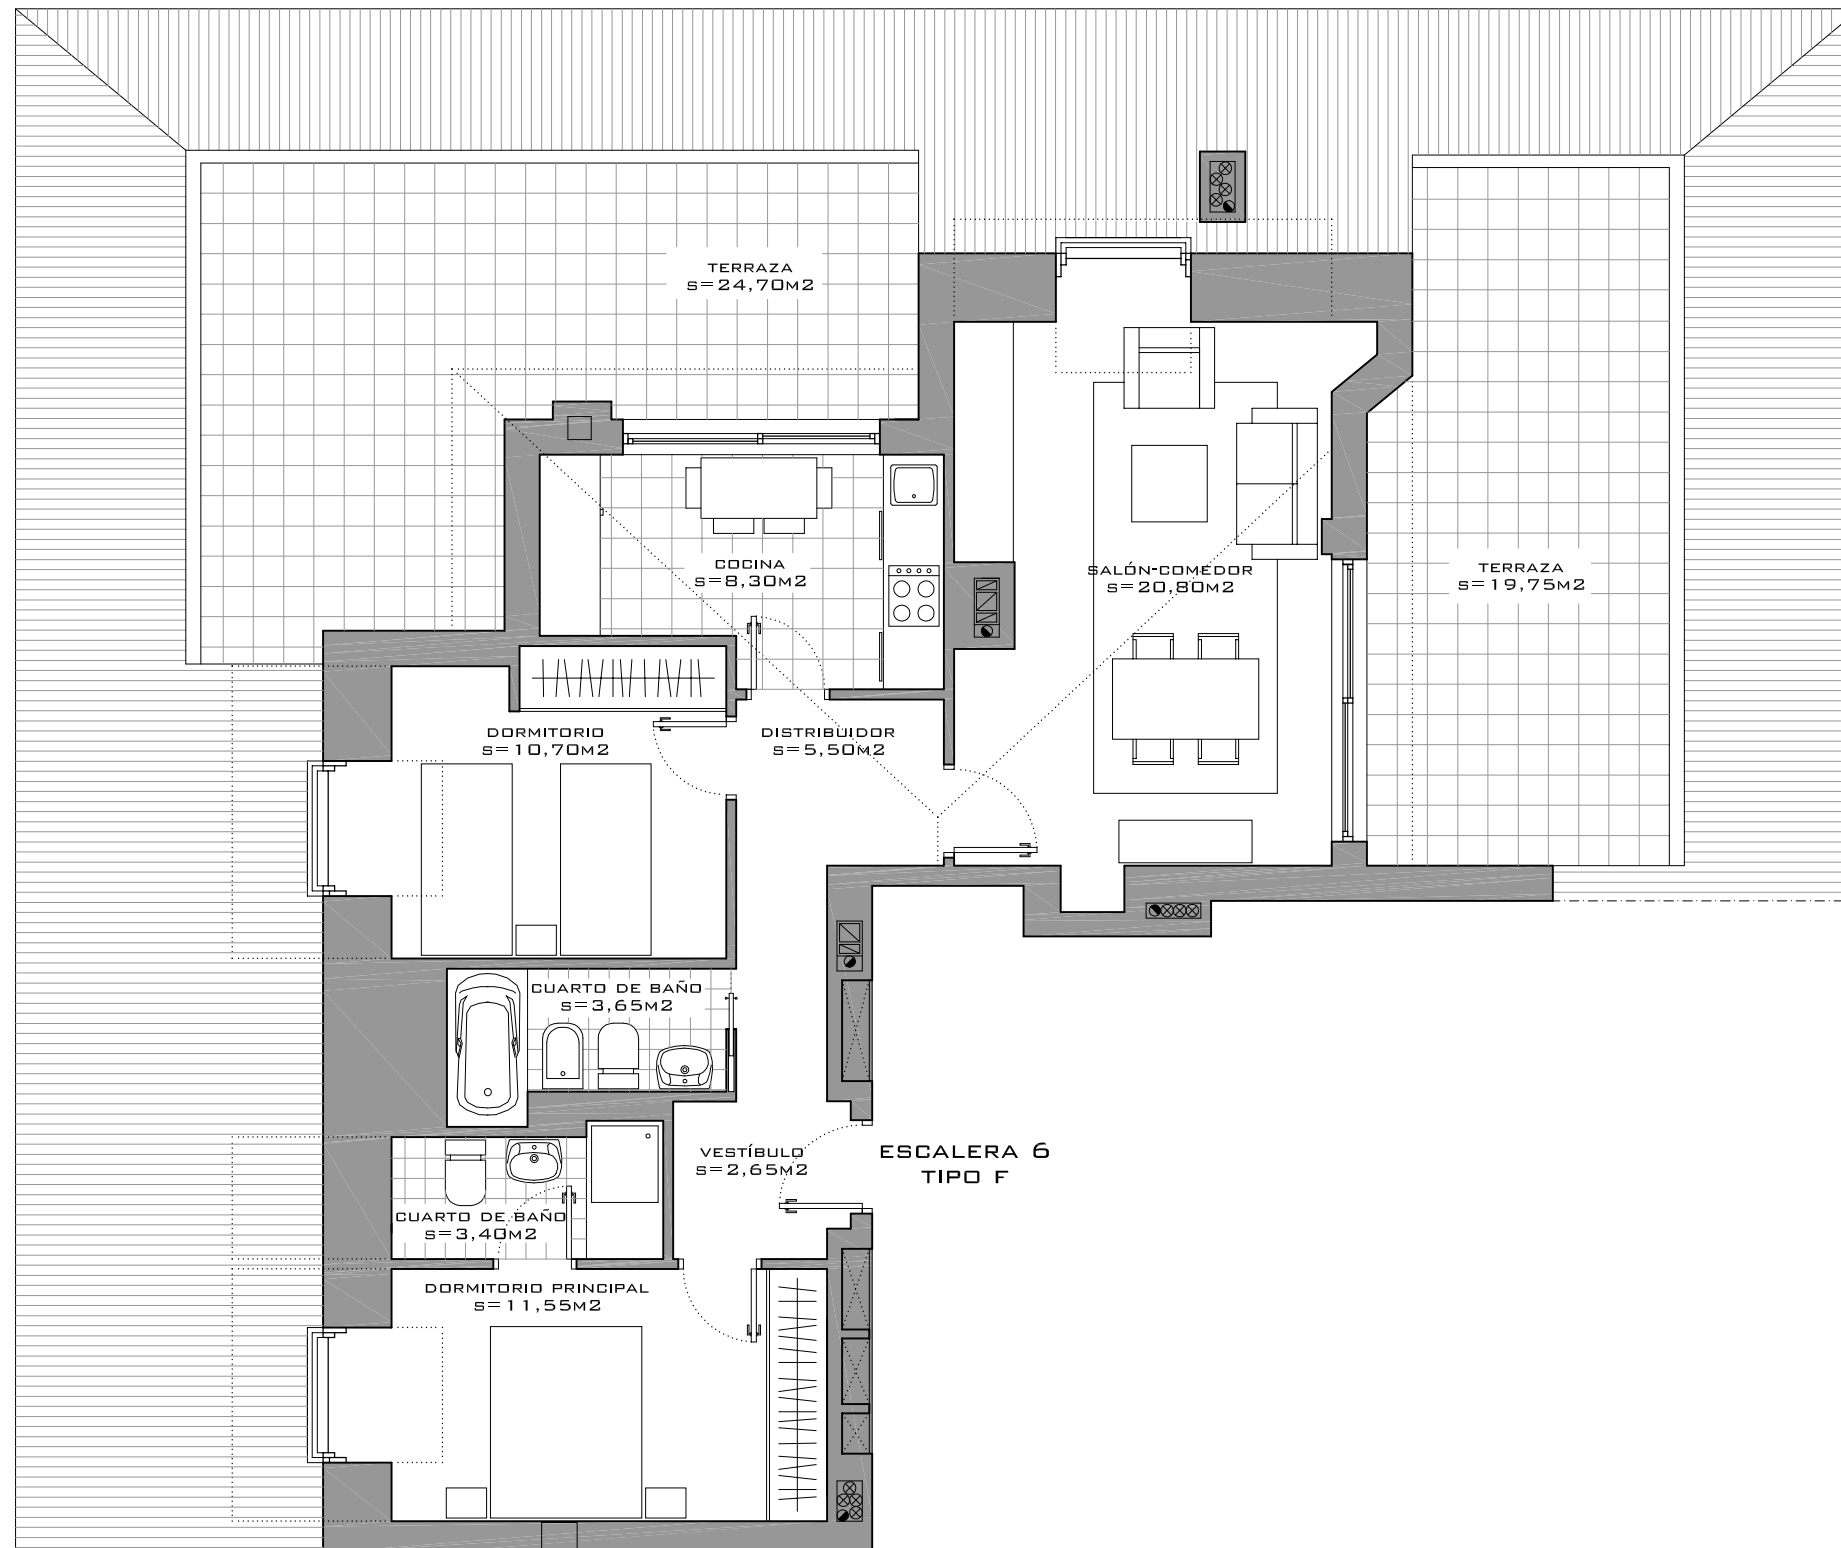

### CUADRO DE SUPERFICIES

SUPERFICIE ÚTIL VIVIENDA	66,55M <sup>2</sup>
TERRAZAS	44,45M <sup>2</sup>
<b>SUPERFICIE TOTAL ÚTIL</b>	<b>111,00M<sup>2</sup></b>
SUP. TOTAL CONSTRUIDA	84,70M <sup>2</sup>

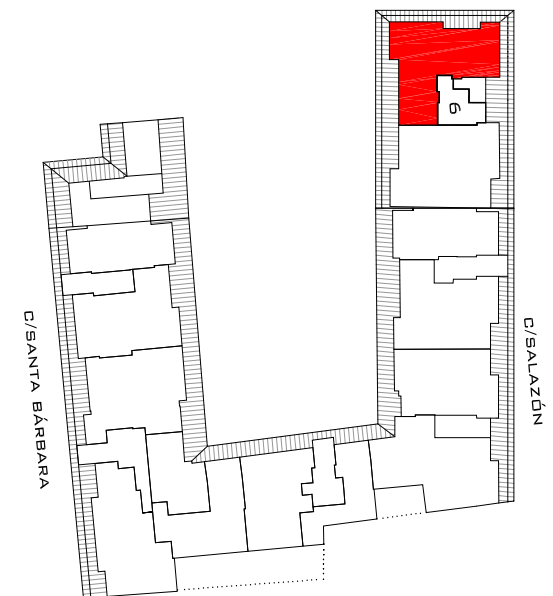

E: 1/75

■ LOS DATOS QUE FIGURAN EN ESTE DOCUMENTO PODRÁN SER MODIFICADOS, DEBIDO A RAZONES TÉCNICAS, COMERCIALES O DE DISPONIBILIDAD.  
 ■ TODO EL MOBILIARIO, EXCLUIDO EL FRENTE DE COCINA ES MERAMENTE DECORATIVO.



PROMUEVE: I.MARINEDA S.A.  
 WWW.IMARINEDA.ES