




RESIDENCIAL COSTA AZUL




C/SANTA BÁRBARA · C/SALAZÓN · ARES · LA CORUÑA

ESCALERA 6 · PLANTA BAJO CUBIERTA · VIVIENDA TIPO G

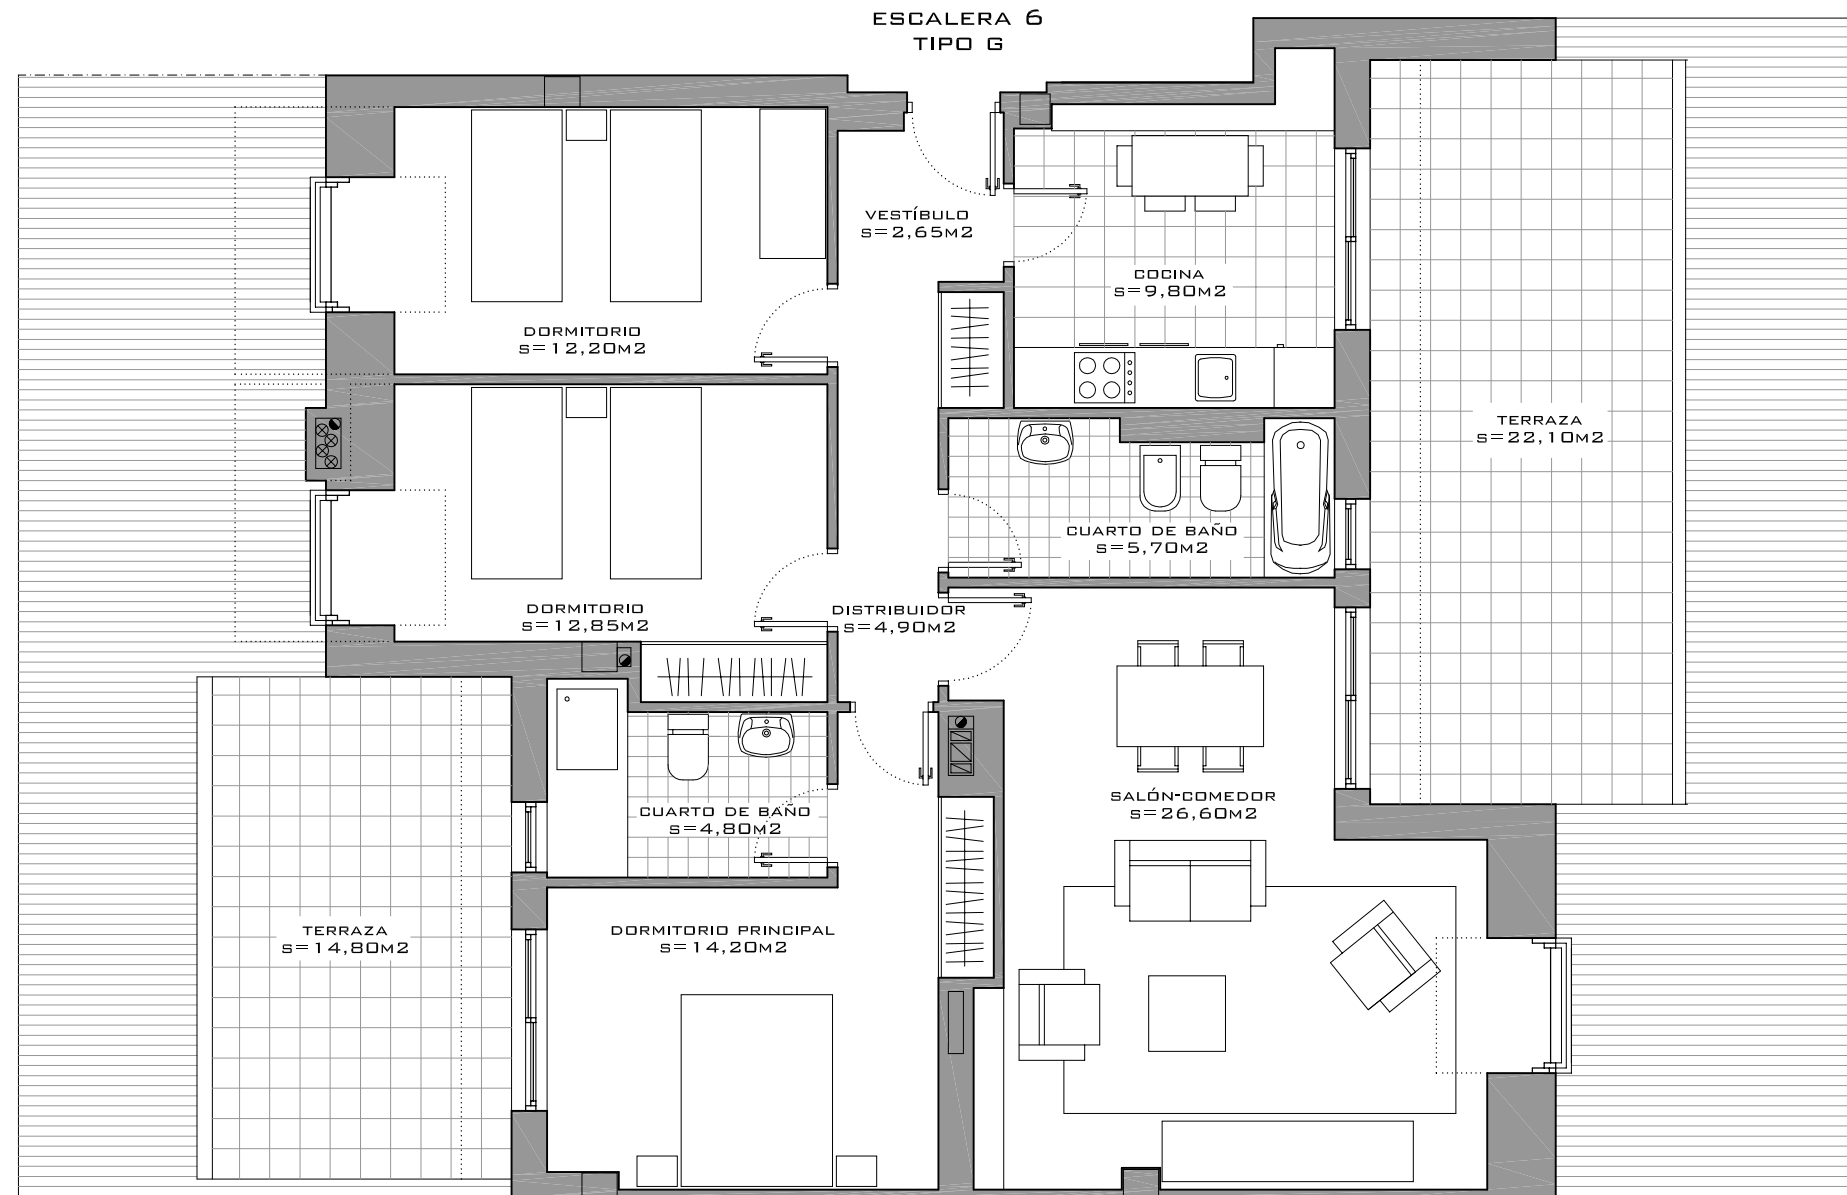

CUADRO DE SUPERFICIES

SUPERFICIE ÚTIL VIVIENDA	93,70M ²
TERRAZAS	36,90M ²
SUPERFICIE TOTAL ÚTIL	130,60M²
SUP. TOTAL CONSTRUIDA	111,20M²

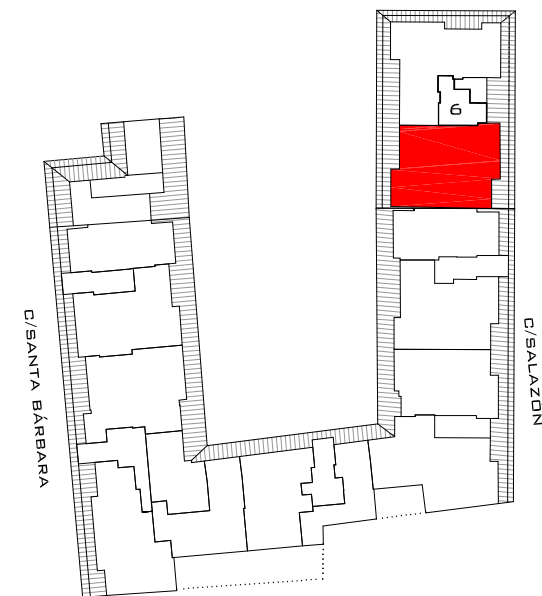

E: 1/75

■ LOS DATOS QUE FIGURAN EN ESTE DOCUMENTO PODRÁN SER MODIFICADOS, DEBIDO A RAZONES TÉCNICAS, COMERCIALES O DE DISPONIBILIDAD.
 ■ TODO EL MOBILIARIO, EXCLUIDO EL FRENTE DE COCINA ES MERAMENTE DECORATIVO.



PROMUEVE: I.MARINEDA S.A.

WWW.IMARINEDA.ES