

AVENIDA CHE GUEVARA Nº 65 ESQUINA CON RÚA DARWIN, SANTA CRISTINA - OLEIROS

PORTAL 1

PLANTA 1ª

VIVIENDA A

SUPERFICIES

SUPERFICIE ÚTIL VIVIENDA

94.75 m²

SUPERFICIE CONSTRUIDA VIVIENDA

115.55 m²

SUPERF. CONST. TERRAZAS CUB.

3.00 m²

SUP. CONSTRUIDA C/ZZCC


144.10 m²

Sup. terrazas descubiertas*

-- m²

N



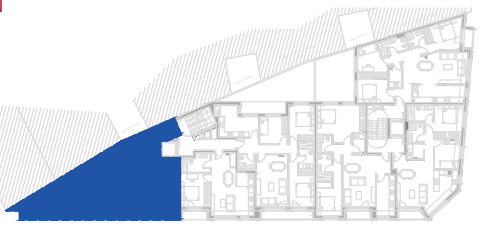

E. 1/100


0

1

2

3


4m

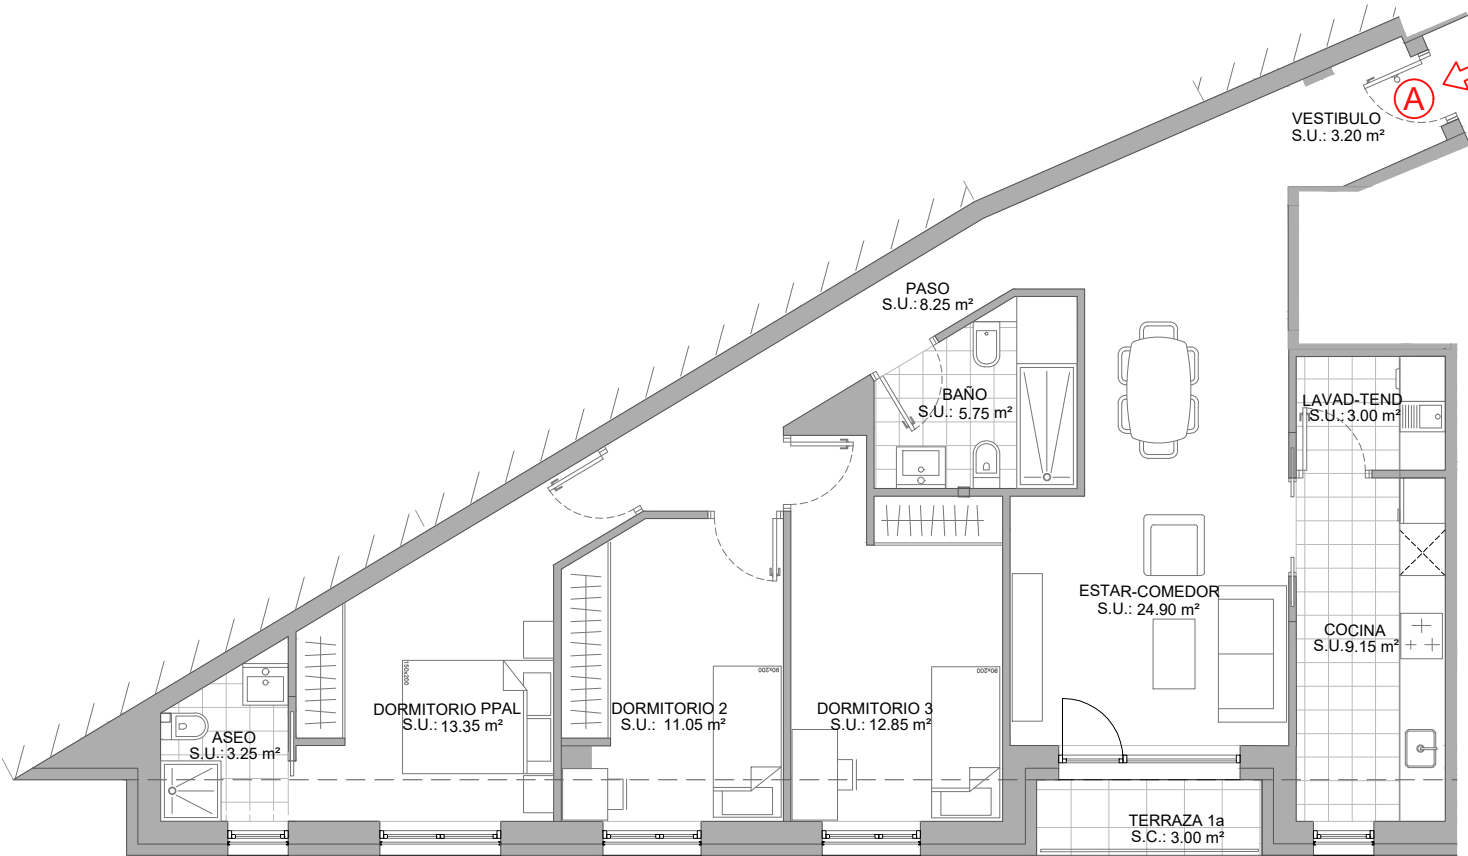

AVENIDA ERNESTO CHE GUEVARA



I. MARINEDA
PROMOTORES

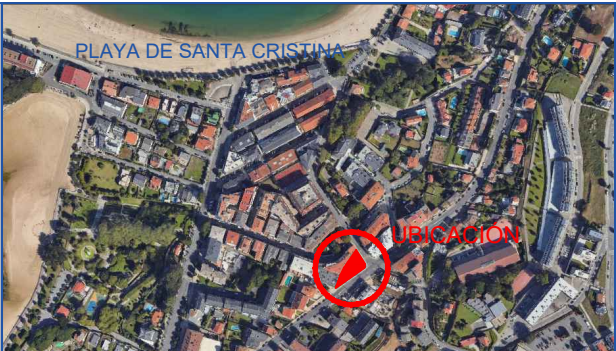

Promueve INMOBILIARIA MARINEDA, S.A., Ronda de Outeiro 68-bajo, A Coruña, en cuyas oficinas se encuentra toda la documentación sobre la promoción. Podrían producirse pequeñas modificaciones en las superficies señaladas, por exigencias de autoridad competente, técnicas o jurídicas. Toda representación de mobiliario es figurativa, al objeto de interpretar mejor la distribución y espacios de la vivienda