

AVENIDA CHE GUEVARA Nº 65 ESQUINA CON RÚA DARWIN, SANTA CRISTINA - OLEIROS

PORTAL 1

PLANTA 2ª

PLANTA BC

VIVIENDA B (DUPLEX)

SUPERFICIES	
SUPERFICIE ÚTIL VIVIENDA	112.20 m²
SUPERFICIE CONSTRUIDA VIVIENDA	128.80 m²
SUPERF. CONST. TERRAZAS CUB.	-- -- m²
SUP. CONSTRUIDA C/ZZCC	156.55 m²
Sup. terrazas descubiertas*	8.40 m²

PLANTA INFERIOR

PLANTA SUPERIOR

E. 1/100

0


1

2

3


4m

PLANTA INFERIOR

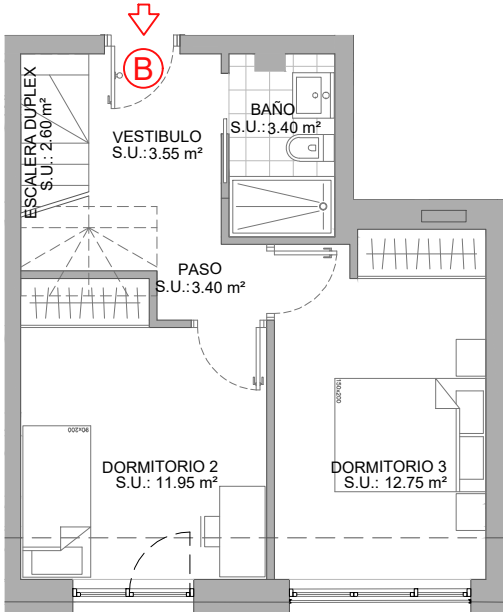

AVENIDA ERNESTO CHE GUEVARA

PLANTA SUPERIOR

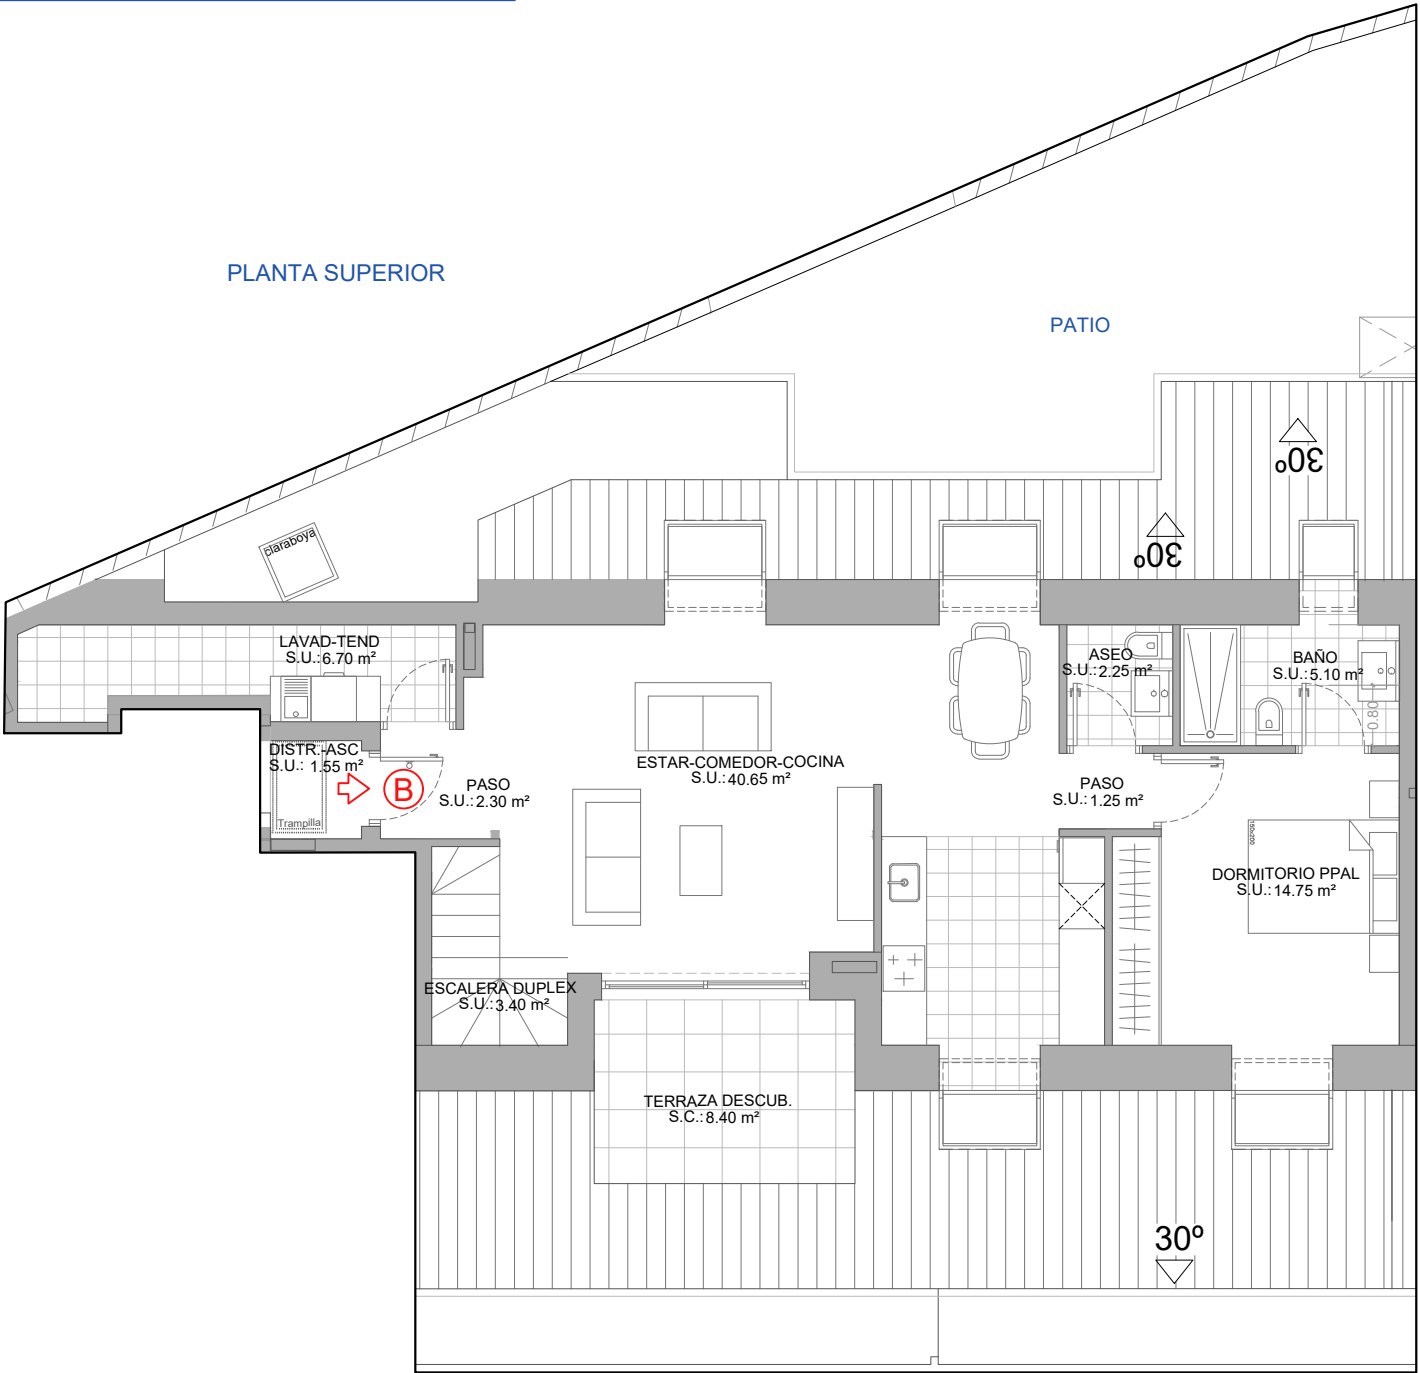

AVENIDA ERNESTO CHE GUEVARA



Promueve INMOBILIARIA MARINEDA, S.A., Ronda de Outeiro 68-bajo, A Coruña, en cuyas oficinas se encuentra toda la documentación sobre la promoción. Podrían producirse pequeñas modificaciones en las superficies señaladas, por exigencias de autoridad competente, técnicas o jurídicas. Toda representación de mobiliario es figurativa, al objeto de interpretar mejor la distribución y espacios de la vivienda