

AVENIDA CHE GUEVARA Nº 65 ESQUINA CON RÚA DARWIN, SANTA CRISTINA - OLEIROS

PORTAL 1

PLANTA 2ª

PLANTA BC

VIVIENDA A (DUPLEX)



SUPERFICIES	
SUPERFICIE ÚTIL VIVIENDA	137.40 m²
SUPERFICIE CONSTRUIDA VIVIENDA	168.05 m²
SUPERF. CONST. TERRAZAS CUB.	11.50 m²
SUP. CONSTRUIDA C/ZZCC	
Sup. terrazas descubiertas*	218.10 m²
	9.20 m²

PLANTA INFERIOR

PLANTA SUPERIOR

E. 1/100

01234m

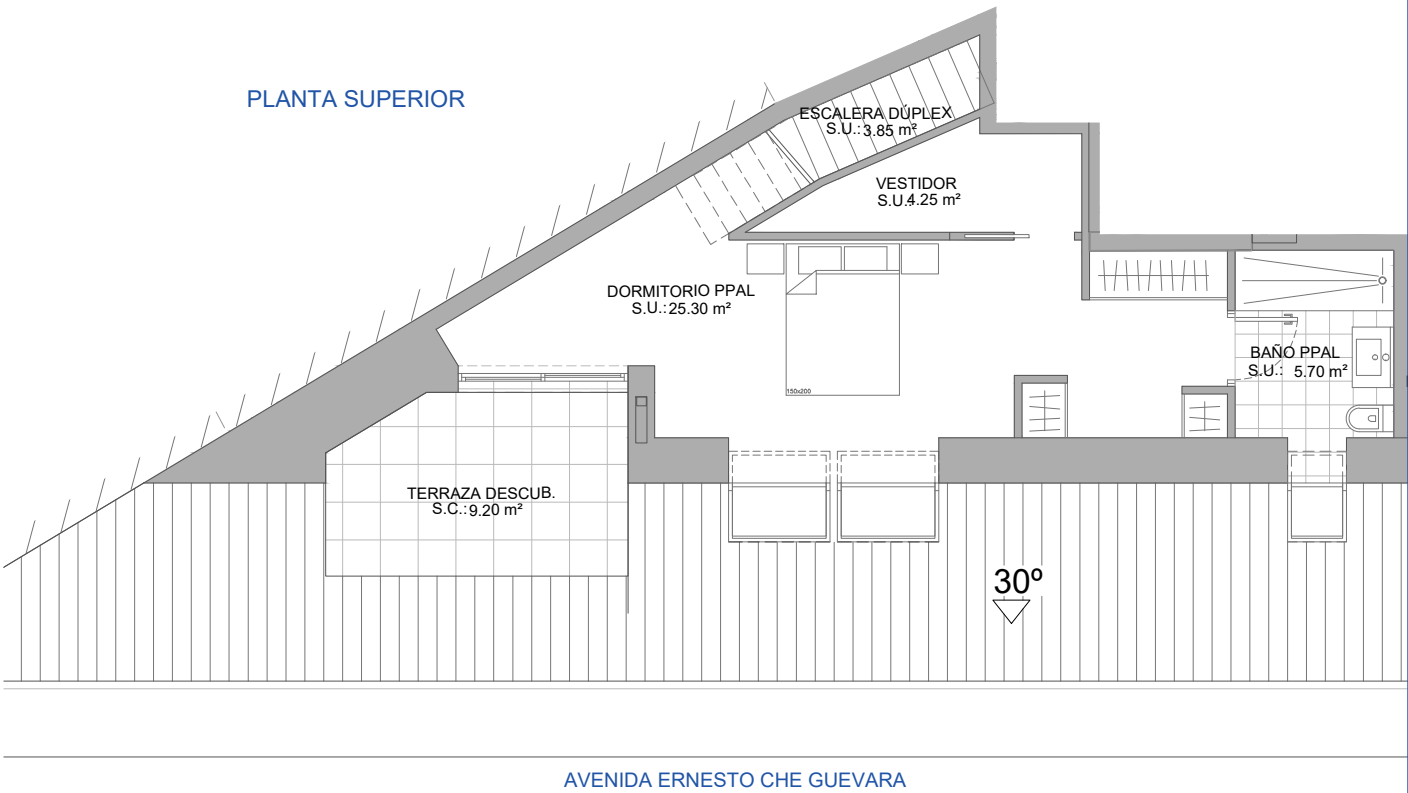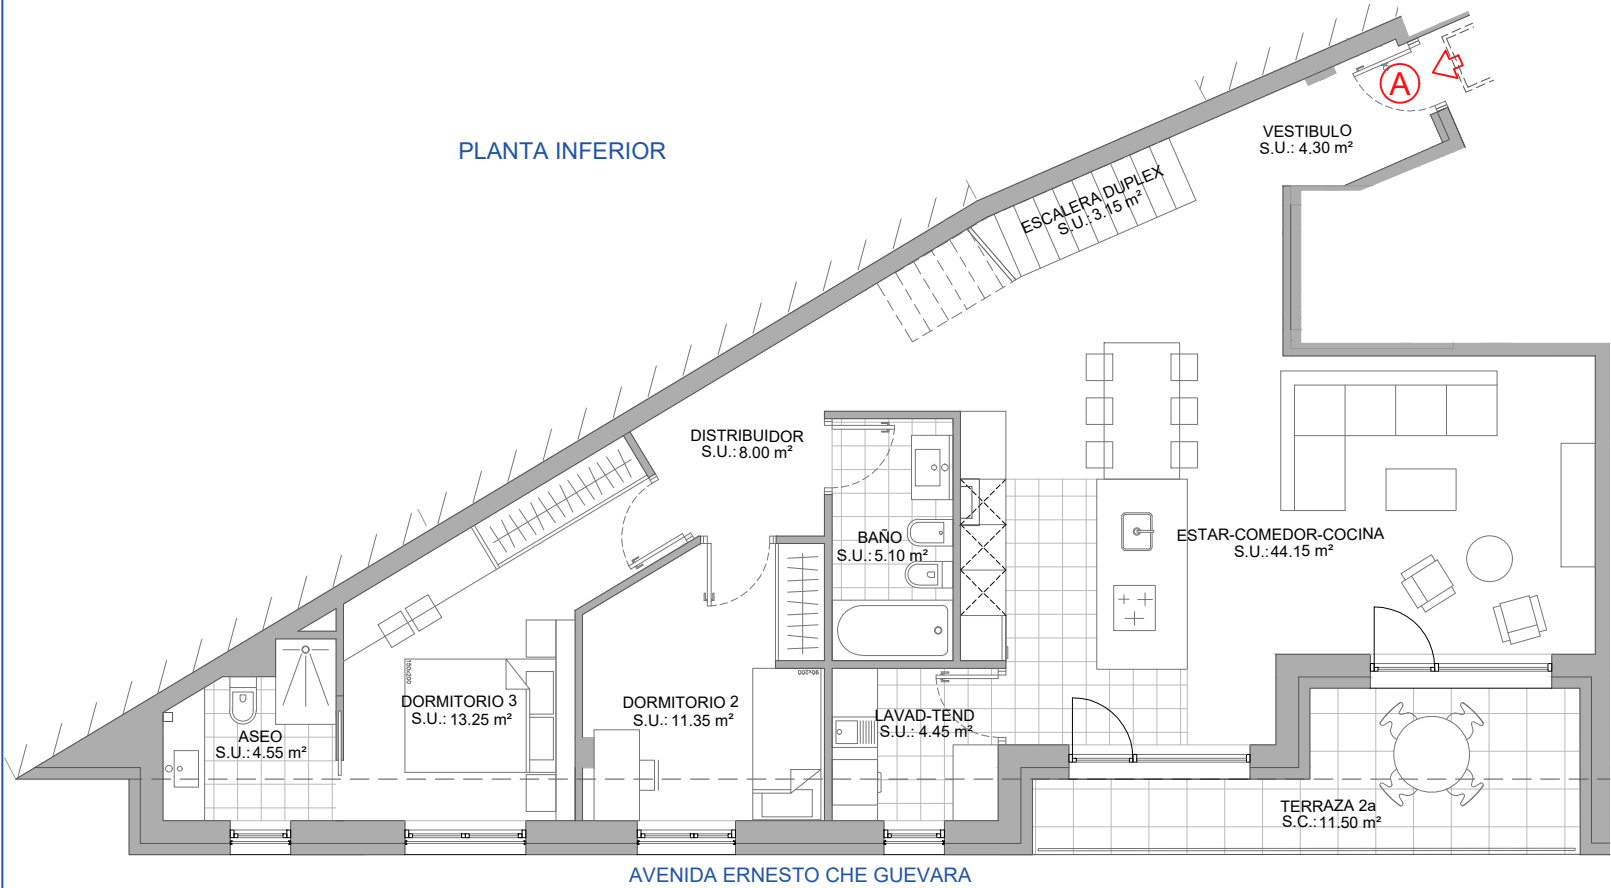

Promueve INMOBILIARIA MARINEDA, S.A., Ronda de Outeiro 68-bajo, A Coruña, en cuyas oficinas se encuentra toda la documentación sobre la promoción. Podrían producirse pequeñas modificaciones en las superficies señaladas, por exigencias de autoridad competente, técnicas o jurídicas. Toda representación de mobiliario es figurativa, al objeto de interpretar mejor la distribución y espacios de la vivienda